

# VT01.6



Portal 3 - 2º B

**SUPERFICIES:**

**SUPERFICIE CONSTRUIDA CON ZZCC**  
54,75m<sup>2</sup>



**SUPERFICIE EXTERIOR CUBIERTA**  
(Incluye la Terraza y el tendedero)  
0,00 m<sup>2</sup>

**SUPERFICIE EXTERIOR DESCUBIERTA**  
0,00 m<sup>2</sup>

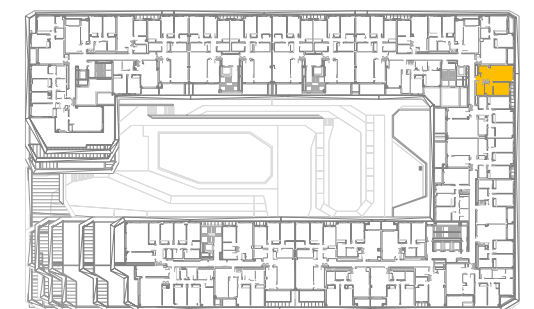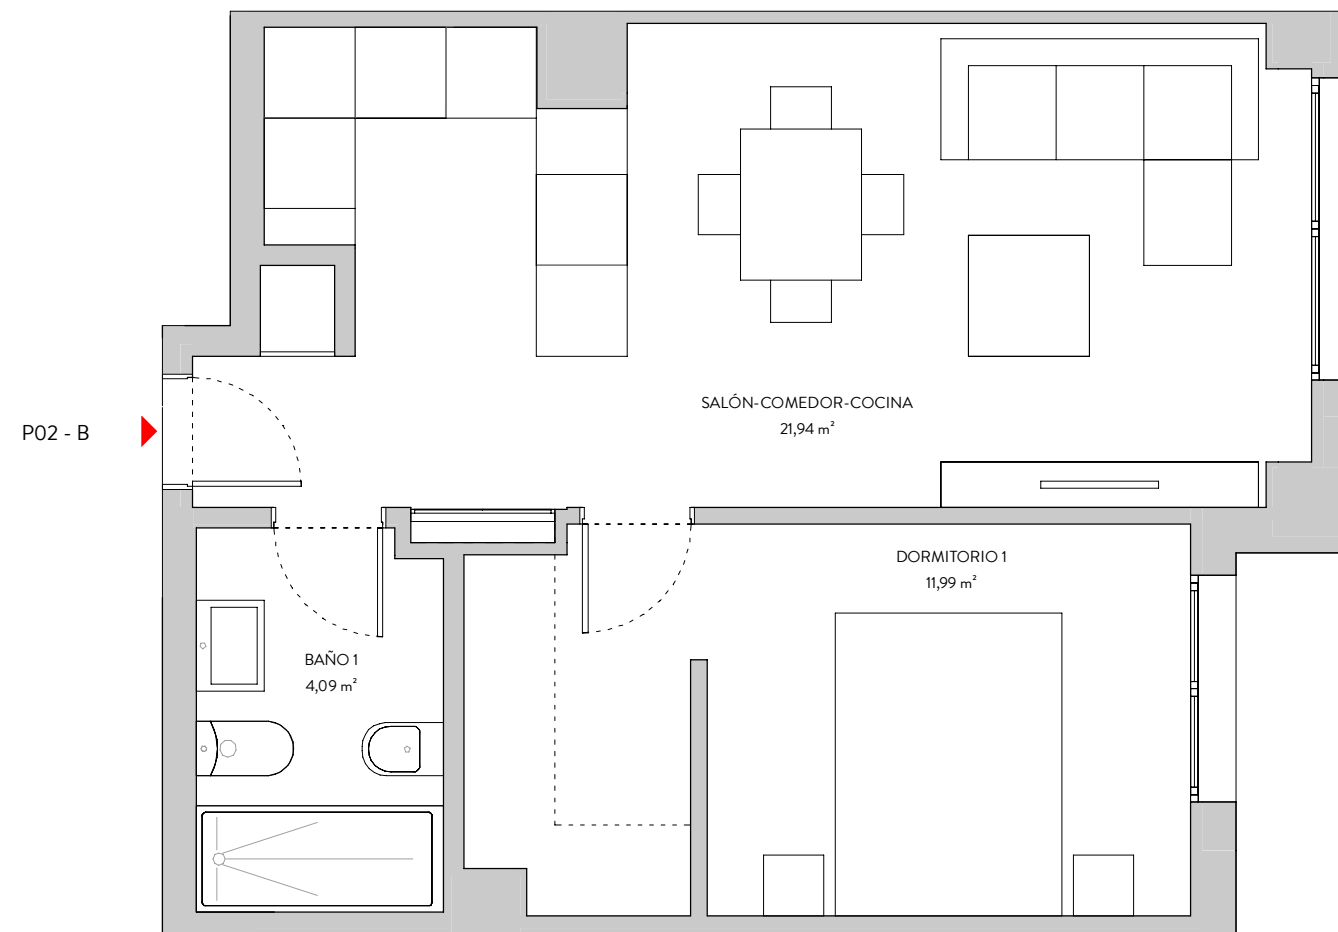

NIVEL 05 - PLANTA 2º

Escala: 1/50

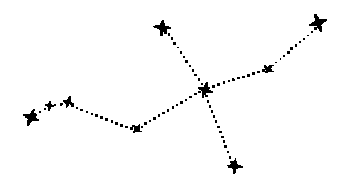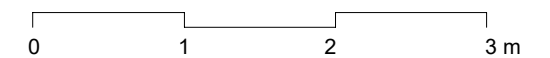

STELLAE

IMPERIAL RÍO

\* Plano correspondiente a anteproyecto. Documento no contractual. Por exigencias técnicas y/o jurídicas, este plano puede sufrir alteraciones. La superficie construida total, a su vez, puede sufrir variaciones durante la fase de anteproyecto. Las superficies rotuladas son útiles. La superficie construida total incluye superficie construida propia de vivienda, tendedero, terrazas cubiertas y la parte proporcional de la superficie construida de zonas comunes.