

# VT01.7



## Portal 1 - 2º L

**SUPERFICIES:**

**SUPERFICIE CONSTRUIDA CON ZZCC**  
**54,75m<sup>2</sup>**

**SUPERFICIE EXTERIOR CUBIERTA**  
**(Incluye la Terraza y el tendedero)**  
**0,00 m<sup>2</sup>**

**SUPERFICIE EXTERIOR DESCUBIERTA**  
**0,00 m<sup>2</sup>**

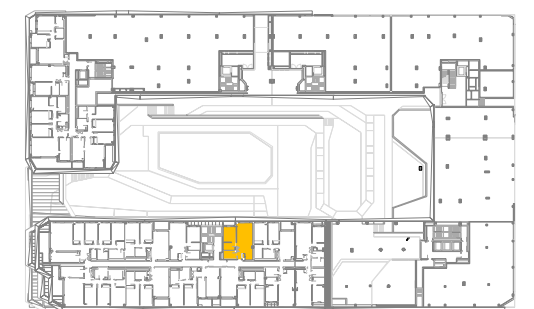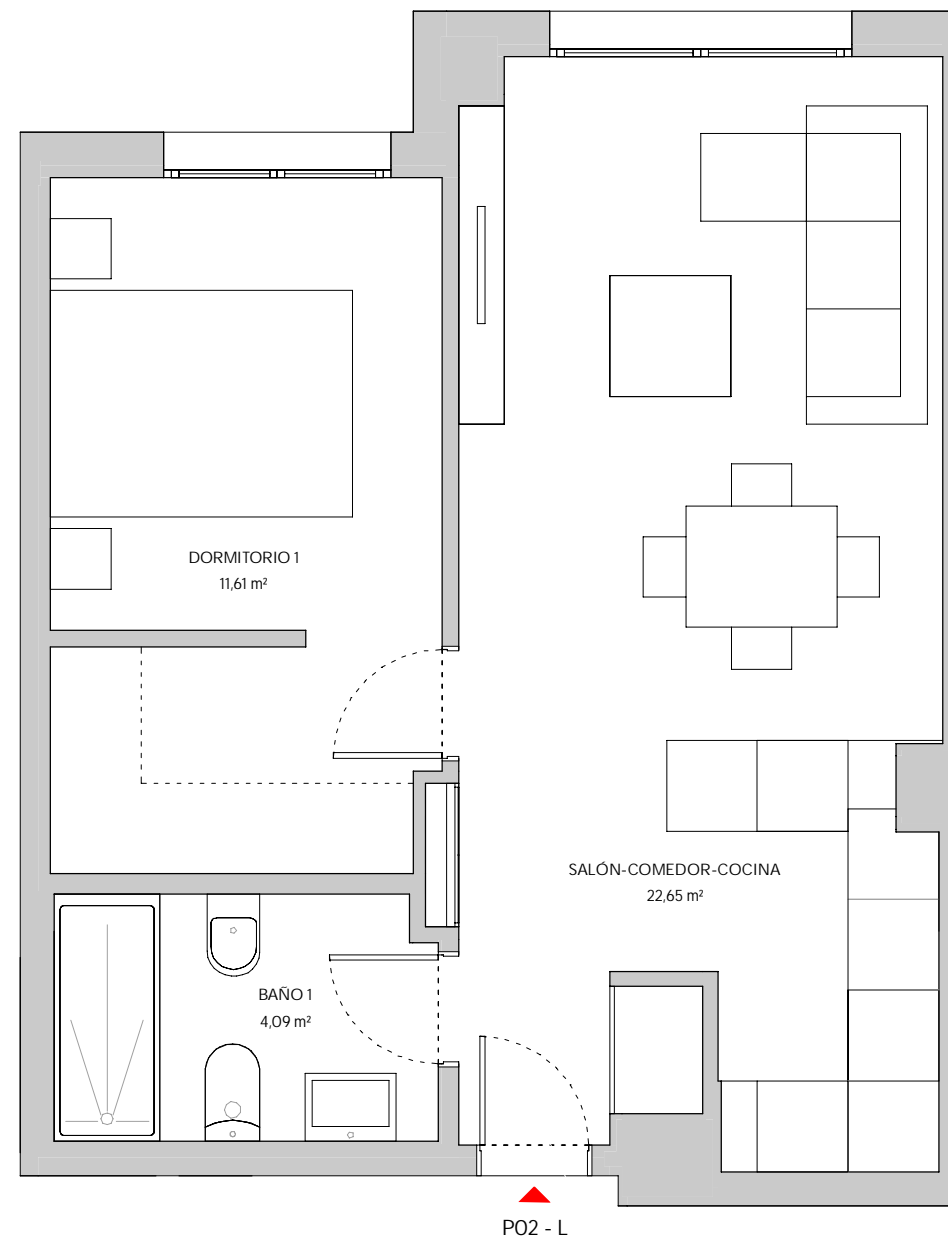


NIVEL 02 - PLANTA 2º

Escala: 1/50



0 1 2 3 m

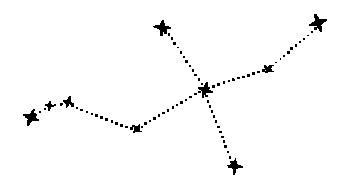

STELLAE

IMPERIAL RÍO

\* Plano correspondiente a anteproyecto. Documento no contractual. Por exigencias técnicas y/o jurídicas, este plano puede sufrir alteraciones. La superficie construida total, a su vez, puede sufrir variaciones durante la fase de anteproyecto. Las superficies rotuladas son útiles. La superficie construida total incluye superficie construida propia de vivienda, tendedero, terrazas cubiertas y la parte proporcional de la superficie construida de zonas comunes.