

VT08.1



Portal 3 - 3º C

SUPERFICIES:

SUPERFICIE CONSTRUIDA CON ZZCC
81,55m²



SUPERFICIE EXTERIOR CUBIERTA
(Incluye la Terraza y el tendedero)
4,49 m²

SUPERFICIE EXTERIOR DESCUBIERTA
0,00 m²

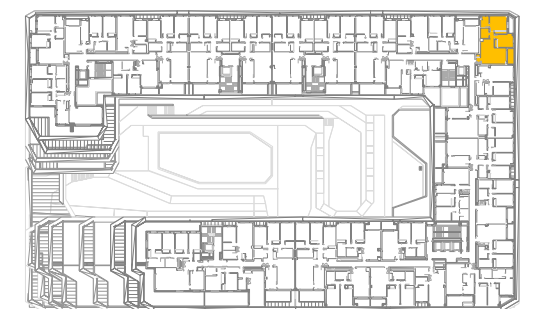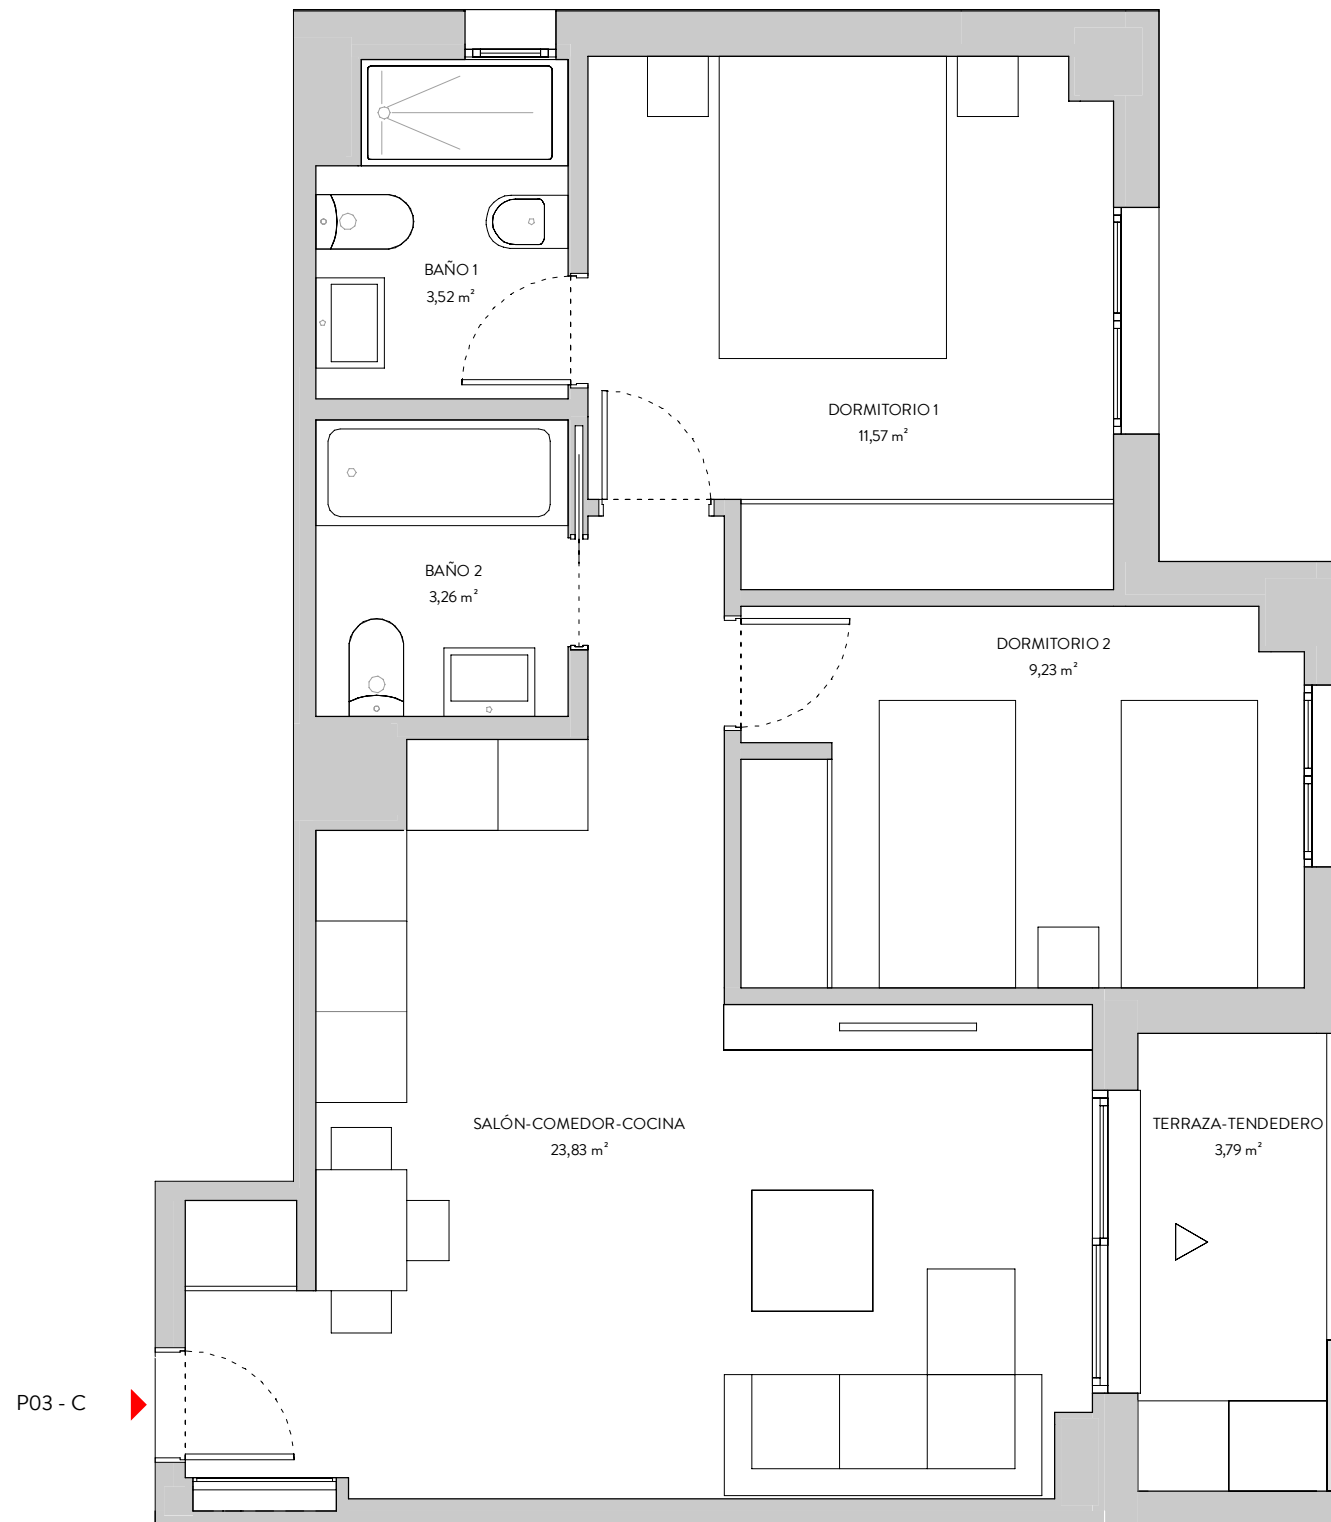

NIVEL 06 - PLANTA 3º

Escala: 1/50

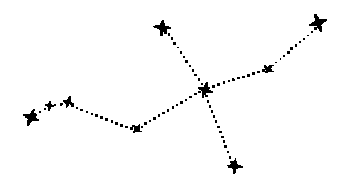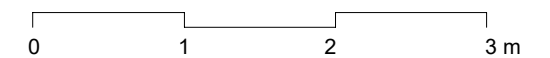

STELLAE

IMPERIAL RÍO

* Plano correspondiente a anteproyecto. Documento no contractual. Por exigencias técnicas y/o jurídicas, este plano puede sufrir alteraciones. La superficie construida total, a su vez, puede sufrir variaciones durante la fase de anteproyecto. Las superficies rotuladas son útiles. La superficie construida total incluye superficie construida propia de vivienda, tendedero, terrazas cubiertas y la parte proporcional de la superficie construida de zonas comunes.